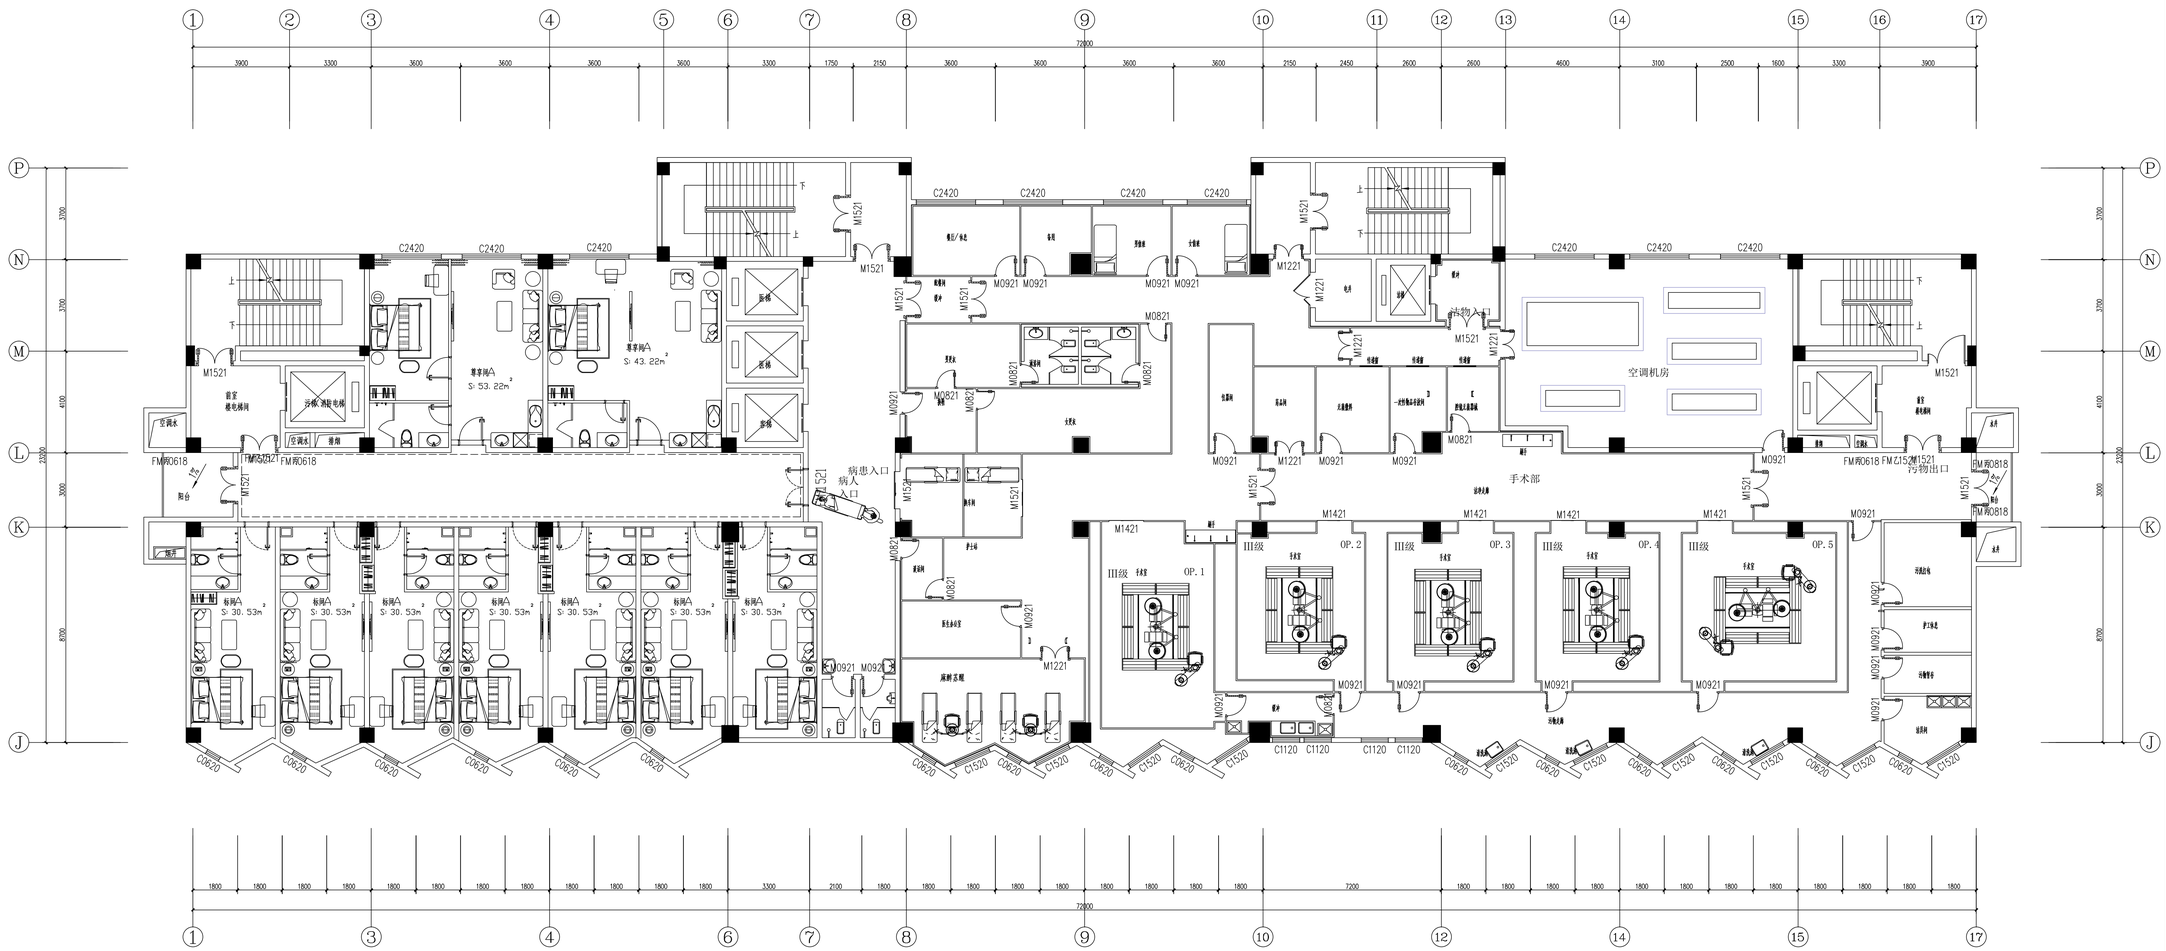


LAYOUT PLAN

8F平面布置图 SCALE 1:120

会 签 Joint Check up

总图		给排水	
建筑		暖通	
结构		电气	

备 注 Notes

- 本图纸的版权，属华诚博远工程技术集团有限公司所有，不得用于本工程以外范围。
- 本图纸需手续齐全方可用于施工。

设计阶段 Design Stage

方案	初设	报规	招标	施工
	●			
人防	消防	园林	绿建	

平面示意 Plan Diagram

单位出图章 Company Seal

华诚博远工程技术集团有限公司
Huachengboyuan Engineering Technology Group Co.,Ltd.

城乡规划编制甲级	[建]城规编(141335)
建筑工程甲级	A111008573
风景园林专项甲级	A111008573
市政行业专业乙级	A211008570
新能源发电专业乙级	A211008570

签 署 Signature

项目负责人 Item.Prin	陈之奇	
专业负责人 Chief	杨海蓉	
审 定 Approved	马建国	
审 核 Examined	李华琼	
校 对 Checked	陈健伟	
设 计 Designed	张晓锋	

工程名称 Project

衡山县妇幼保健院迁建项目和住院综合楼项目
(EPC 模式)总承包

子项名称 Sub Item

1# 综合大楼

图纸名称 Title

8F 平面布置图

工程号 Prj.No.			
专 业 Dept.	装 饰	图 号 Dwg. No.	8F-PL-08
比 例 Scale	A1	日 期 Date	2020年11月